



115230, г. Москва, Каширское ш., д. 3, корпус 2, стр. 9,
эт. 3, офис 314 БЦ «Сириус Парк»

Телефон: +7 495 136-61-94

www.dealand.ru
www.alucobondpanel.ru
www.вентилируемые-фасады.москва

**Вентилируемые
Фасады**

9 сентября 2021 г.

Расчет комплектующих на фасад 370,3 м² : подсистема, утеплитель и облицовка

Крепление в межэтажные перекрытия

Тип Здания **Административное здание до 4-х этажей**

1. Подсистема

Наименование	ЕДИзм	Цена	Колич.	Сумма
Икля универсальная [КПС 1070]	шт	13,00 р.	2360,00	30 680,00 р.
Кронштейн П , 205 мм усиленный (выс.150 мм) [КП 45463-2У]	шт	263,90 р.	210,00	55 419,00 р.
Направляющая межэтажн. под кассеты 90*130 мм длина 6,5 м [КПС 367]	шт	6 787,00 р.	120,00	814 440,00 р.
Пластина для сборки кассет [Ш 30x20X3]	шт	9,20 р.	1220,00	11 224,00 р.
Салазка на Y-профиль КП 45546, КПС 476, КПС 152 [КПС 477]	шт	32,50 р.	1358,00	44 135,00 р.
Соединитель направляющих большой высота 100 мм [КПС 257Б]	шт	41,30 р.	210,00	8 673,00 р.
Терморазрыв под кронштейн Усиленный [ПК-55-150]	шт	25,30 р.	210,00	5 313,00 р.
Шайба фиксирующая диам 10 мм [ПК 801-2]	шт	10,70 р.	210,00	2 247,00 р.
Шайба фиксирующая диам 5,2 мм [КП 45435-1М]	шт	10,70 р.	1680,00	17 976,00 р.
Итого:				990 107,00 р.
Цена на кв.метр:				2 673,80 р.

2. Крепежные элементы

Наименование	ЕДИзм	Цена	Колич.	Сумма
Дюбель для теплоизоляции ДФ1-10x160МТГ (500 шт)	шт	8,50 р.	3703,00	31 475,50 р.
Дюбель для теплоизоляции ДФ1-10x200МТГ (500 шт)	шт	9,50 р.	5554,50	52 767,75 р.
Заклепка вытяжная "HARPOON" AlMg3,5/A2 (AlMg3,5/нерж.) 4.8x12.0	шт	4,50 р.	13006,00	58 527,00 р.
Фасадный дюбель с шурупом RAWL-FF1-N-10K100/DT-M, покрытие Delta Protekt (250 шт)	шт	32,00 р.	210,00	6 720,00 р.
Итого:				149 490,25 р.
Цена на кв.метр:				403,70 р.

3. Облицовка

Наименование	ЕДИзм	Цена	Колич.	Сумма
--------------	-------	------	--------	-------

АКП 4/0,4/0,4 1,22x4 X0 (9003 Белый , GRT, Altec)	шт	8 862,00 р.	119,00	1 054 578,00 р.
Итого:				1 054 578,00 р.
Цена на кв.метр:				2 847,90 р.

4. Утеплитель и ветровлагозащита

Наименование	ЕДИЗМ	Цена	Колич.	Сумма
Плита минераловатная Rockwool ВЕНТИ БАТТС 1000x600x50 пач.	м2	650,00 р.	407,33	264 764,50 р.
Плита минераловатная Rockwool ЛАЙТ БАТТС ЭКСТРА 1000x600x100 пач.	м2	780,00 р.	407,33	317 717,40 р.
Противопожарная гидро-ветро защитная мембрана ТЕХНОНИКОЛЬ АЛЬФА ПРОФ НГ	м2	135,00 р.	407,33	54 989,55 р.
Итого:				637 471,45 р.
Цена на кв.метр:				1 721,50 р.

5. Дополнительные услуги

Наименование	ЕДИЗМ	Цена	Колич.	Сумма
Фрезеровка композитного материала на станке ЧПУ (резы плюс отверстия)	м2	350,00 р.	580,72	203 252,00 р.
Итого:				203 252,00 р.
Цена на кв.метр:				548,88 р.


Всего на фасад: 3 034 898,70 р.

Всего на кв.метр: 8 195,78 р.

При покупке полного комплекта материалов проектирование в подарок!

Все материалы имеют полный комплект разрешительной документации для применения на фасаде.
Срок поставки комплектующих - от 3-х рабочих дней.
Срок поставки материалов - от 1,5 недель.
Удобный график оплаты материалов.

Административное здание

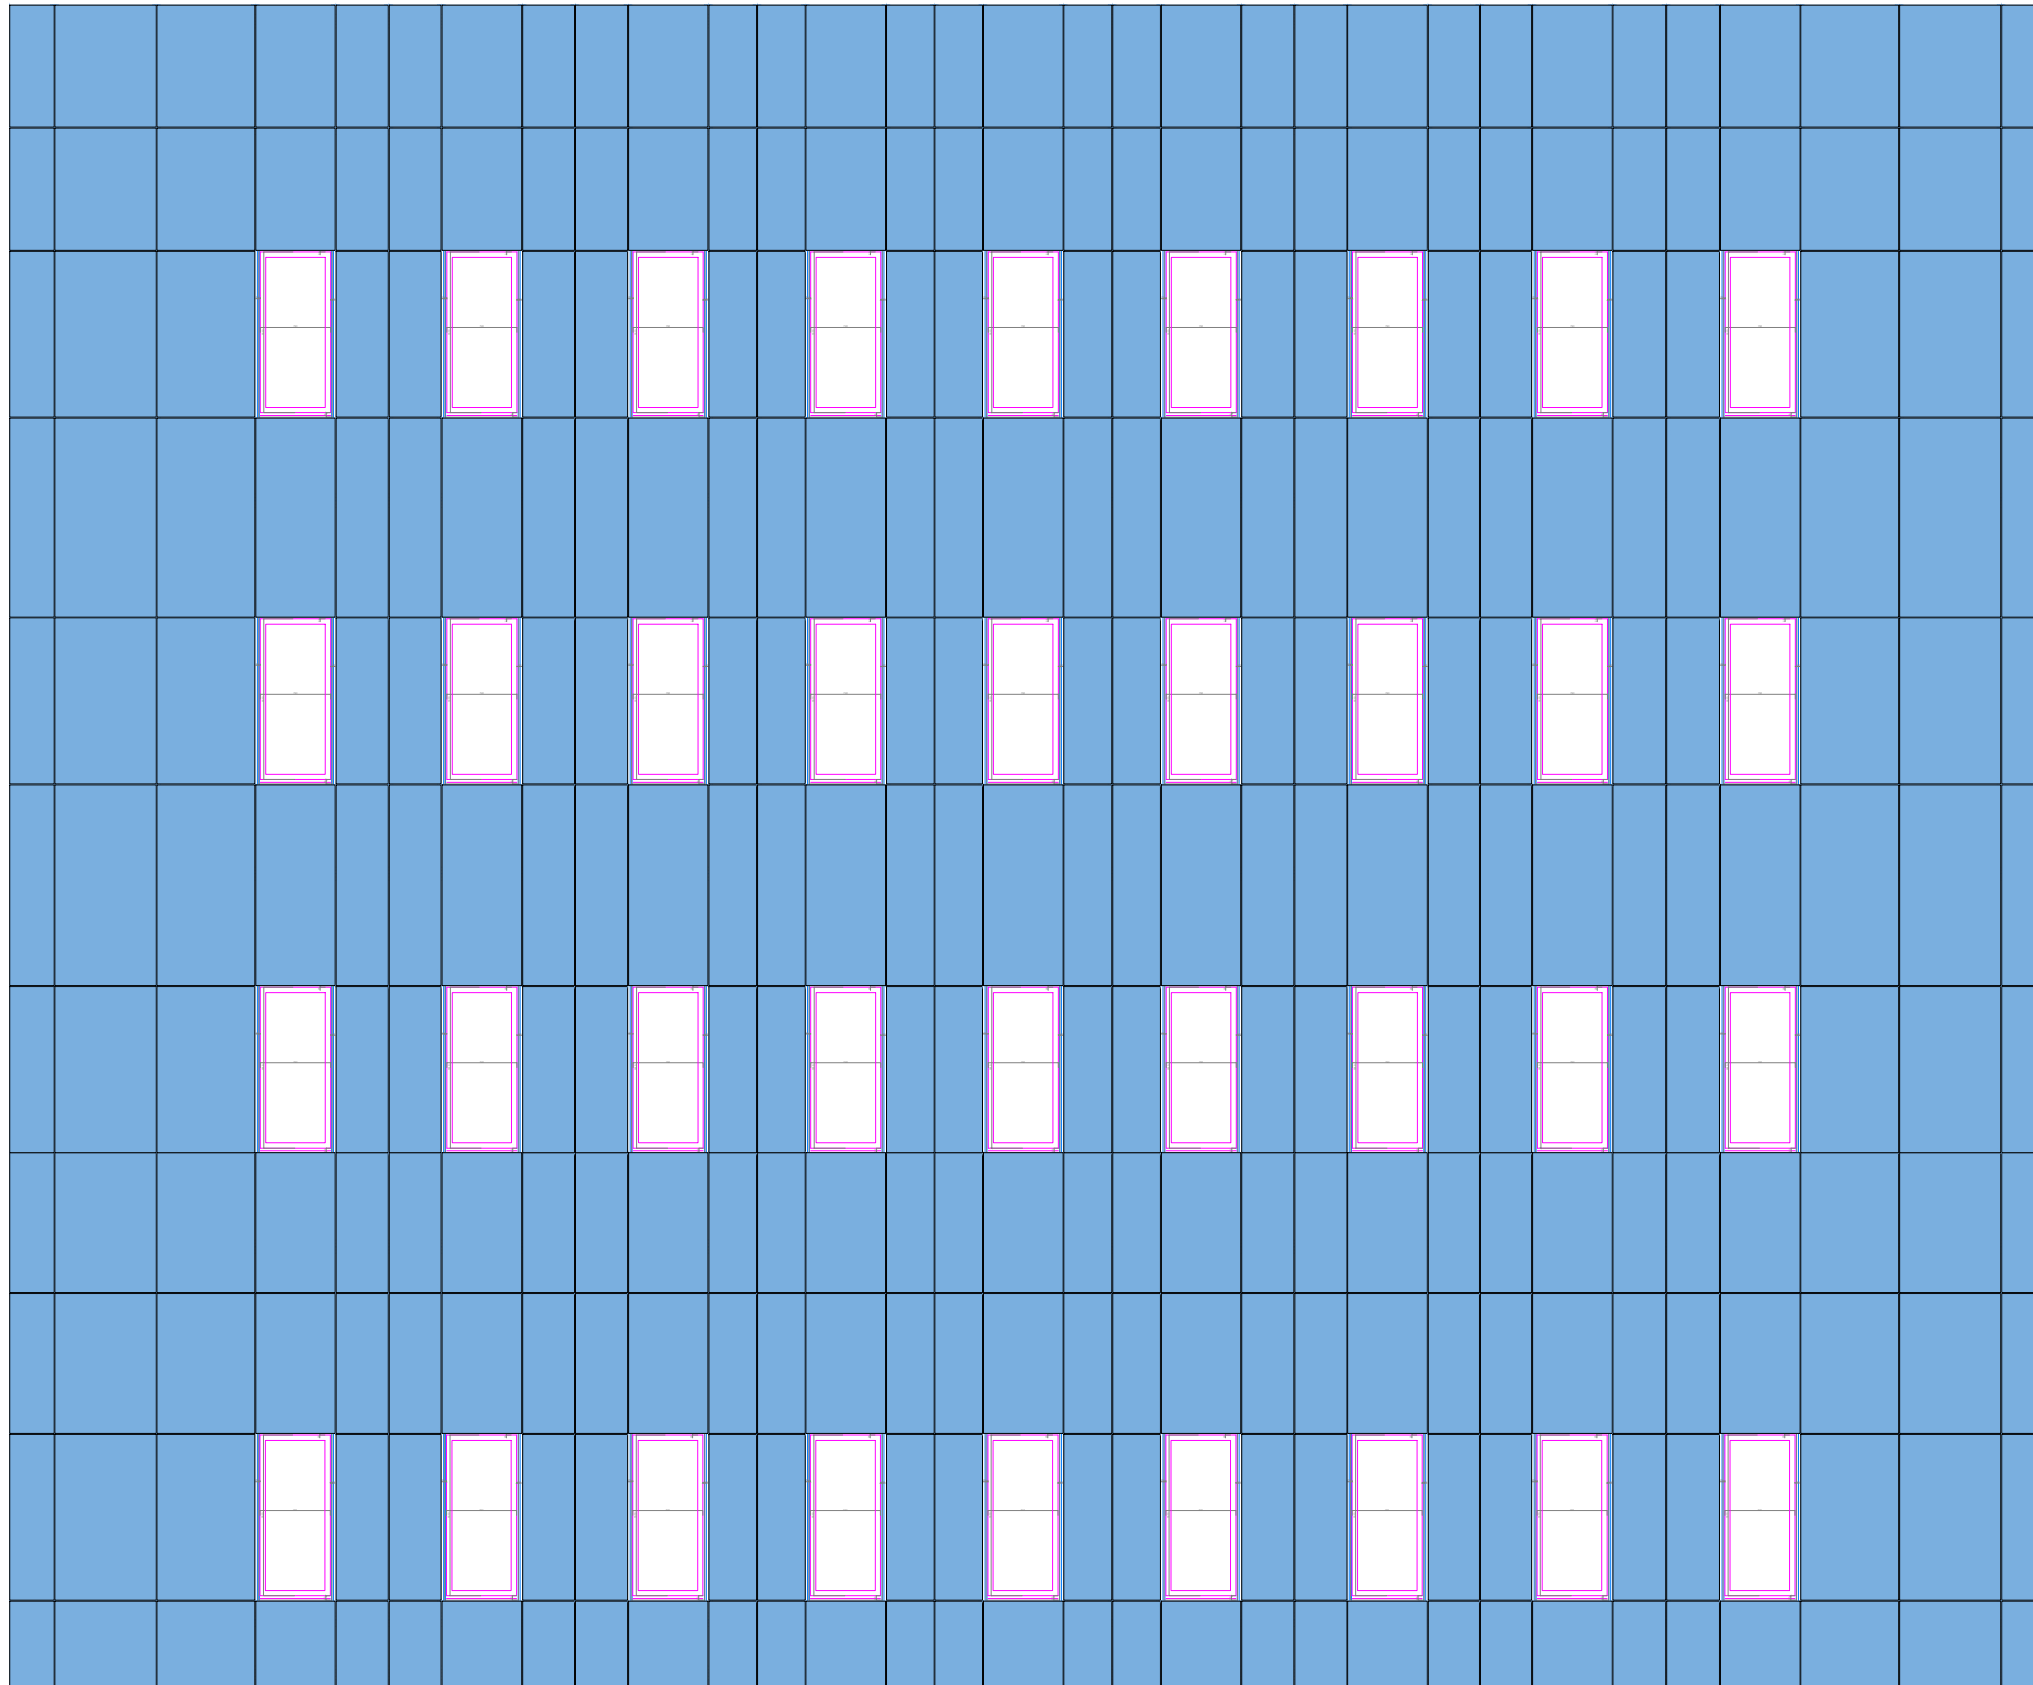

Вводные данные:

1. Для расчета выбран стандартный участок стены с габаритными размерами 23*19 м
2. Площадь облицовки: 370,3 м2
3. Тип крепления: в перекрытия (межэтажный)
4. Облицовка: Алюминиевые композитные панели


Согласовано	
Визировано №	
Листы дата	
Имя № листа	

Расчетный участок раскладки подсистемы					
Имя	Колуч	Лист	№док	Подпись	Дата
Разработал					
Тип здания: Прямой участок				Стадия	Лист
				РД	
Проверил					
				www.dealand.ru	
				ООО "ДИЛЭНД"	

Административное здание

Вводные данные:

1. Для расчета выбран стандартный участок стены с габаритными размерами 23*19 м
2. Площадь облицовки: 370,3 м²
3. Тип крепления: в перекрытия (межэтажный)
4. Облицовка: Алюминиевые композитные панели

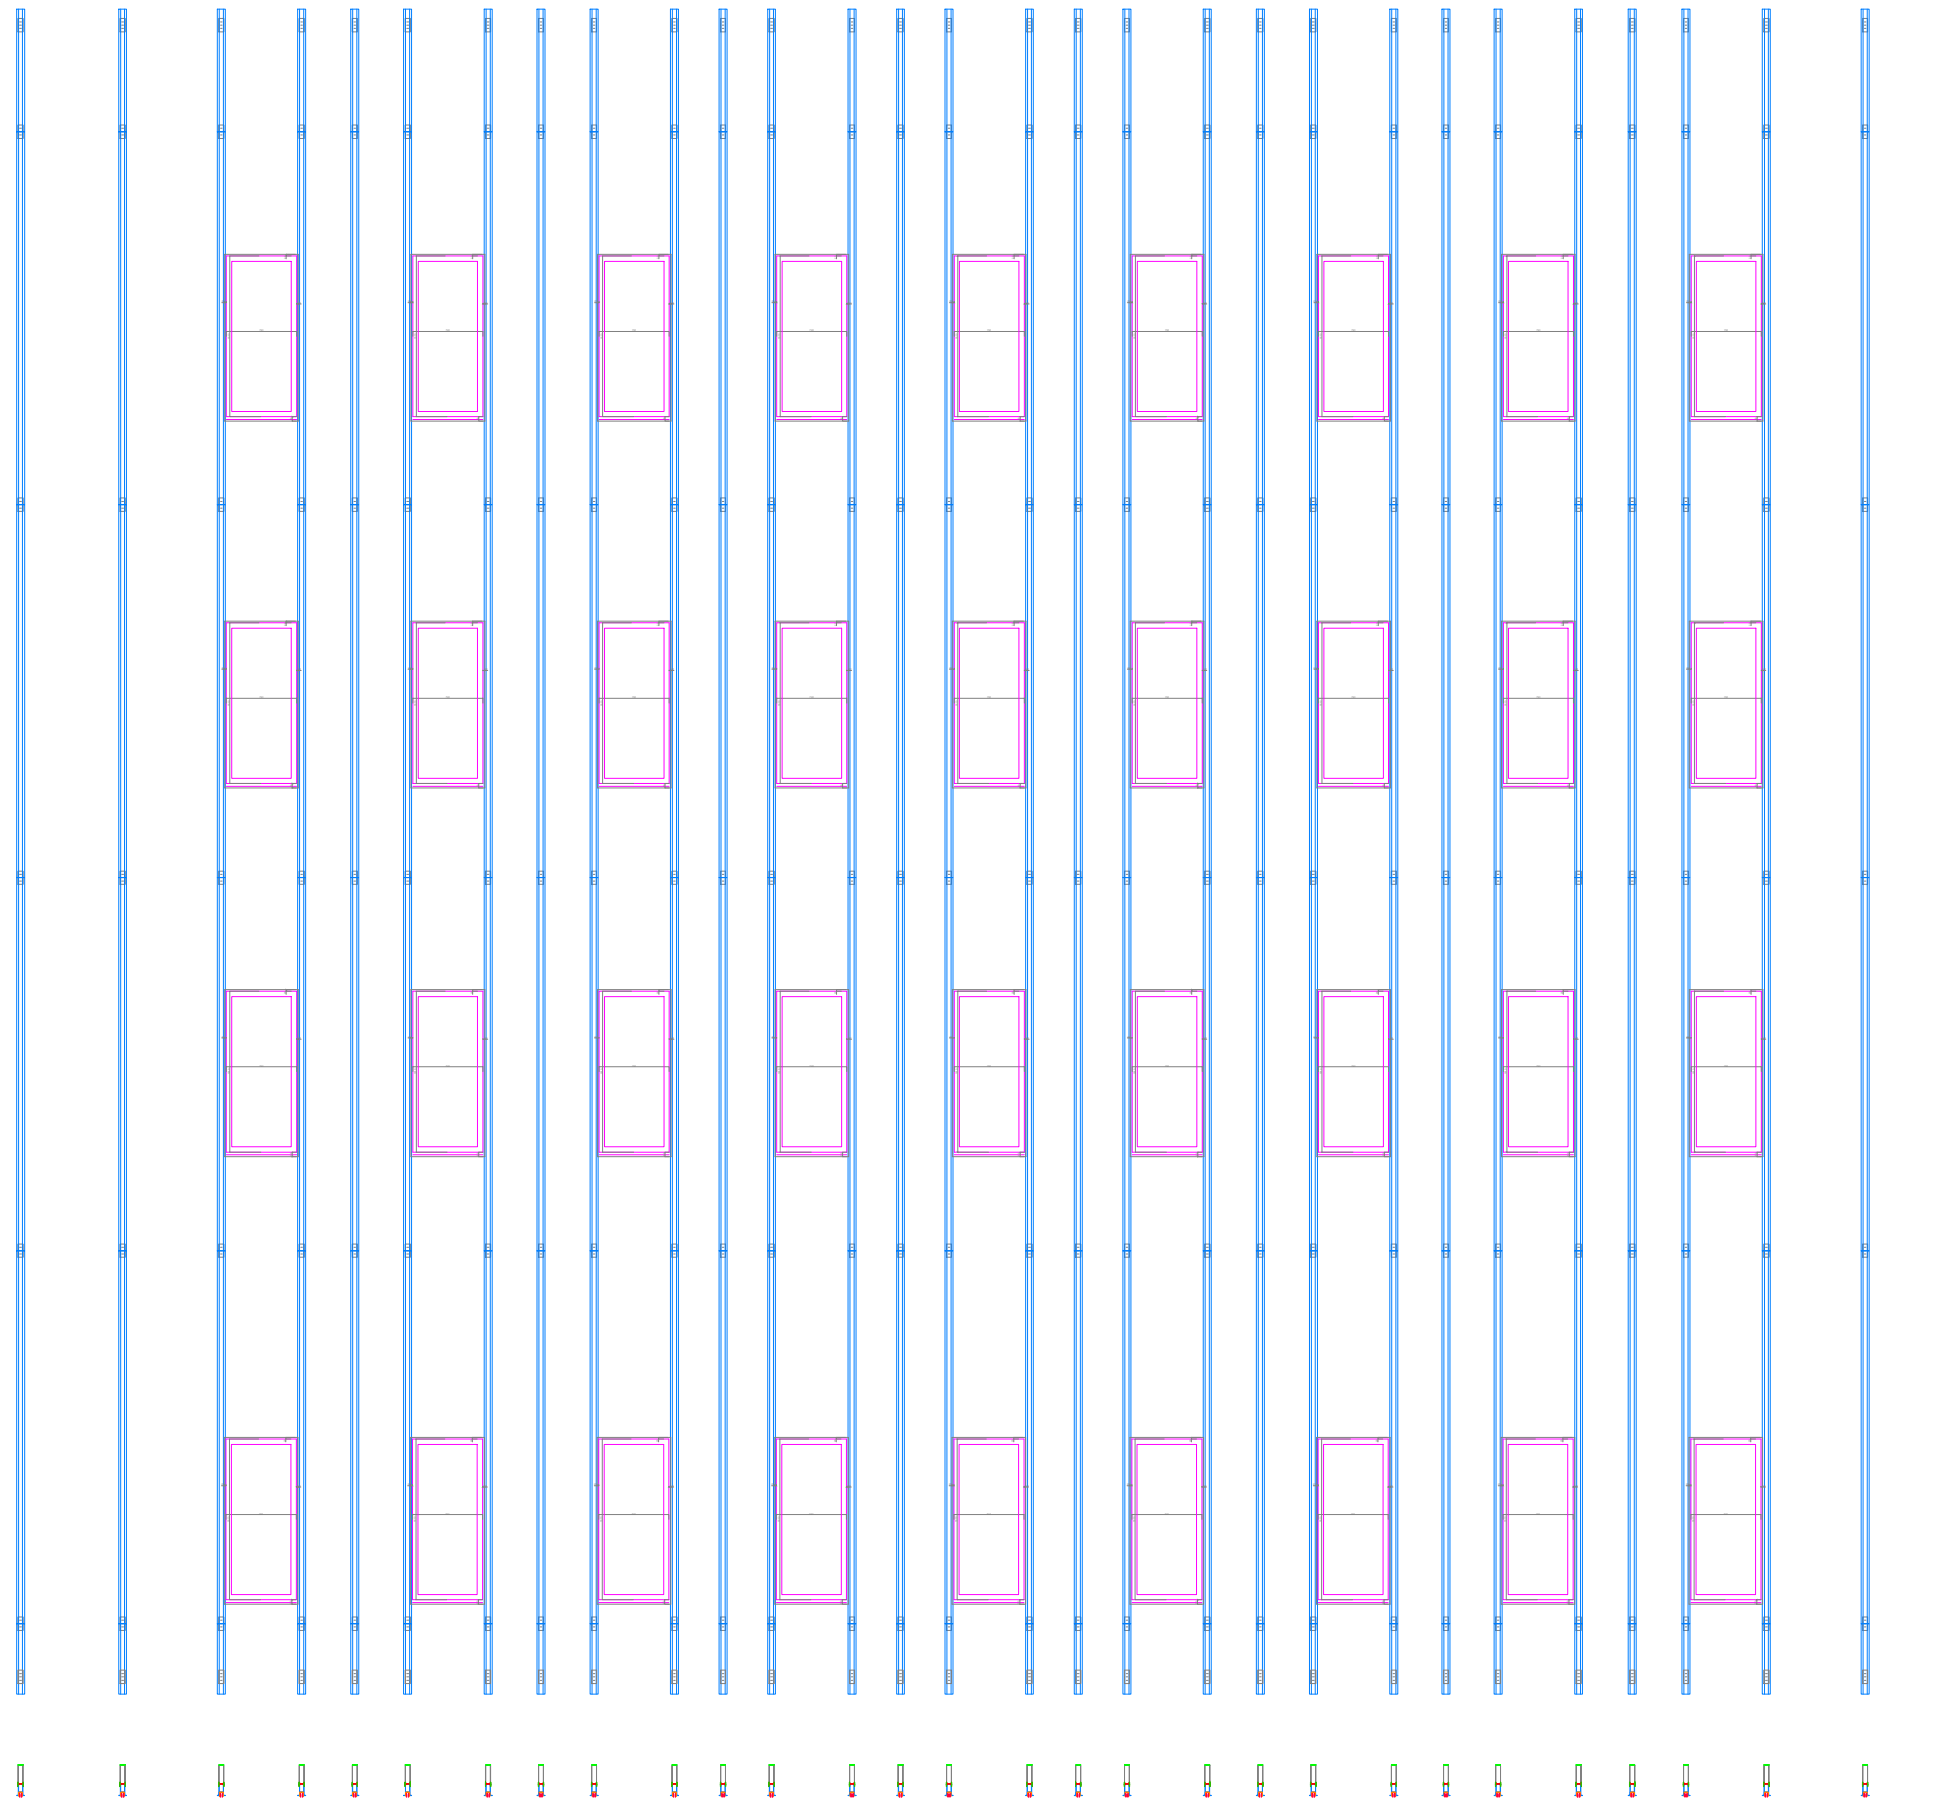

Кронштейн
П-образный



Направляющая
коробчатого сечения

Согласовано	
Визировано	
Листы в дата	
Имя и подпись	

Расчетный участок раскладки подсистемы					
Имя	Колуч	Лист	№док	Подпись	Дата
Разработал					
Тип здания: Прямой участок				Стадия	Лист
				РД	
www.dealnd.ru				ООО "ДИЛЭНД"	
Проверил					