



115230, г. Москва, Каширское ш., д. 3, корпус 2, стр. 9,
эт. 3, офис 314 БЦ «Сириус Парк»

Телефон: +7 495 136-61-94

www.dealand.ru
www.alucobondpanel.ru
www.вентилируемые-фасады.москва

**Вентилируемые
Фасады**

9 сентября 2021 г.

Расчет комплектующих на фасад 625,12 м2 : подсистема, утеплитель и облицовка

Крепление в межэтажные перекрытия

Тип Здания **Многоквартирный Жилой Дом**

1. Подсистема

Наименование	ЕДИзм	Цена	Колич.	Сумма
Кронштейн П, 205 мм усиленный (выс.150 мм) [КП 45463-2У]	шт	263,90 р.	664,00	175 229,60 р.
Направляющая межэтажн. под кассеты 90*130 мм длина 6,5 м [КПС 367]	шт	6 787,00 р.	153,00	1 038 411,00 р.
Пластина для сборки кассет [Ш 30x20X3]	шт	9,20 р.	2812,00	25 870,40 р.
Салазка на Y-профиль КП 45546, КПС 476, КПС 152 [КПС 477]	шт	32,50 р.	2376,00	77 220,00 р.
Соединитель направляющих большой высота 100 мм [КПС 257Б]	шт	41,30 р.	664,00	27 423,20 р.
Терморазрыв под кронштейн Усиленный [ПК-55-150]	шт	25,30 р.	664,00	16 799,20 р.
Шайба фиксирующая диам 10 мм [ПК 801-2]	шт	10,70 р.	664,00	7 104,80 р.
Шайба фиксирующая диам 5,2 мм [КП 45435-1М]	шт	10,70 р.	5312,00	56 838,40 р.
Итого:				1 424 896,60 р.
Цена на кв.метр:				2 279,40 р.

2. Крепежные элементы

Наименование	ЕДИзм	Цена	Колич.	Сумма
Дюбель для теплоизоляции ДФ1-10x160МТГ (500 шт)	шт	8,50 р.	3125,00	26 562,50 р.
Дюбель для теплоизоляции ДФ1-10x200МТГ (500 шт)	шт	9,50 р.	5626,00	53 447,00 р.
Заклепка вытяжная "HARPOON" AlMg3,5/A2 (AlMg3,5/нерж.) 4.8x12.0	шт	4,50 р.	27886,00	125 487,00 р.
Фасадный дюбель с шурупом RAWL-FF1-N-10K100/DT-M, покрытие Delta Protekt (250 шт)	шт	32,00 р.	664,00	21 248,00 р.
Итого:				226 744,50 р.
Цена на кв.метр:				362,72 р.

3. Облицовка

Наименование	ЕДИзм	Цена	Колич.	Сумма
АКП 4/0,4/0,4 1,22x4,0 X0 (9003 Белый, GRT, Altec)	шт	8 862,00 р.	162,00	1 435 644,00 р.

Итого: 1 435 644,00 р.
Цена на кв.метр: 2 296,59 р.

4. Утеплитель и ветровлагозащита

Наименование	ЕдИзм	Цена	Колич.	Сумма
Плита минераловатная Rockwool ВЕНТИ БАТТС 1000х600х50 пач.	м2	650,00 р.	687,63	446 960,80 р.
Плита минераловатная Rockwool ЛАЙТ БАТТС ЭКСТРА 1000х600х100 пач.	м2	780,00 р.	687,63	536 352,96 р.
Противопожарная гидро-ветро защитная мембрана ТЕХНОНИКОЛЬ АЛЬФА ПРОФ НГ	м2	135,00 р.	687,63	92 830,32 р.
Итого:				1 076 144,08 р.
Цена на кв.метр:				1 721,50 р.

5. Дополнительные услуги

Наименование	ЕдИзм	Цена	Колич.	Сумма
Фрезеровка композитного материала на станке ЧПУ (резы плюс отверстия)	м2	350,00 р.	790,56	276 696,00 р.
Итого:				276 696,00 р.
Цена на кв.метр:				442,63 р.

Всего на фасад: 4 440 125,18 р.



Всего на кв.метр: 7 102,84 р.

При покупке полного комплекта материалов проектирование в подарок!

Все материалы имеют полный комплект разрешительной документации для применения на фасаде.
Срок поставки комплектующих - от 3-х рабочих дней.
Срок поставки материалов - от 1,5 недель.
Удобный график оплаты материалов.

Вводные данные:

1. Для расчета выбран стандартный торец (с лоджией), строящегося здания, с одним перепадом по плоскости в районе 16-17 этажей.
2. Площадь облицовки: 625,12 м2
3. Тип крепления: в перекрытия (межэтажный)
4. Облицовка: Алюминиевые композитные панели

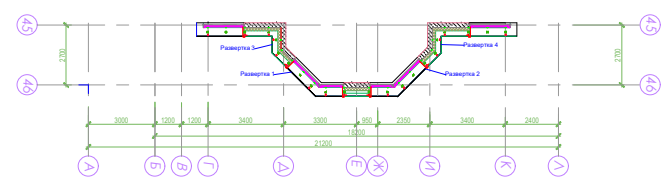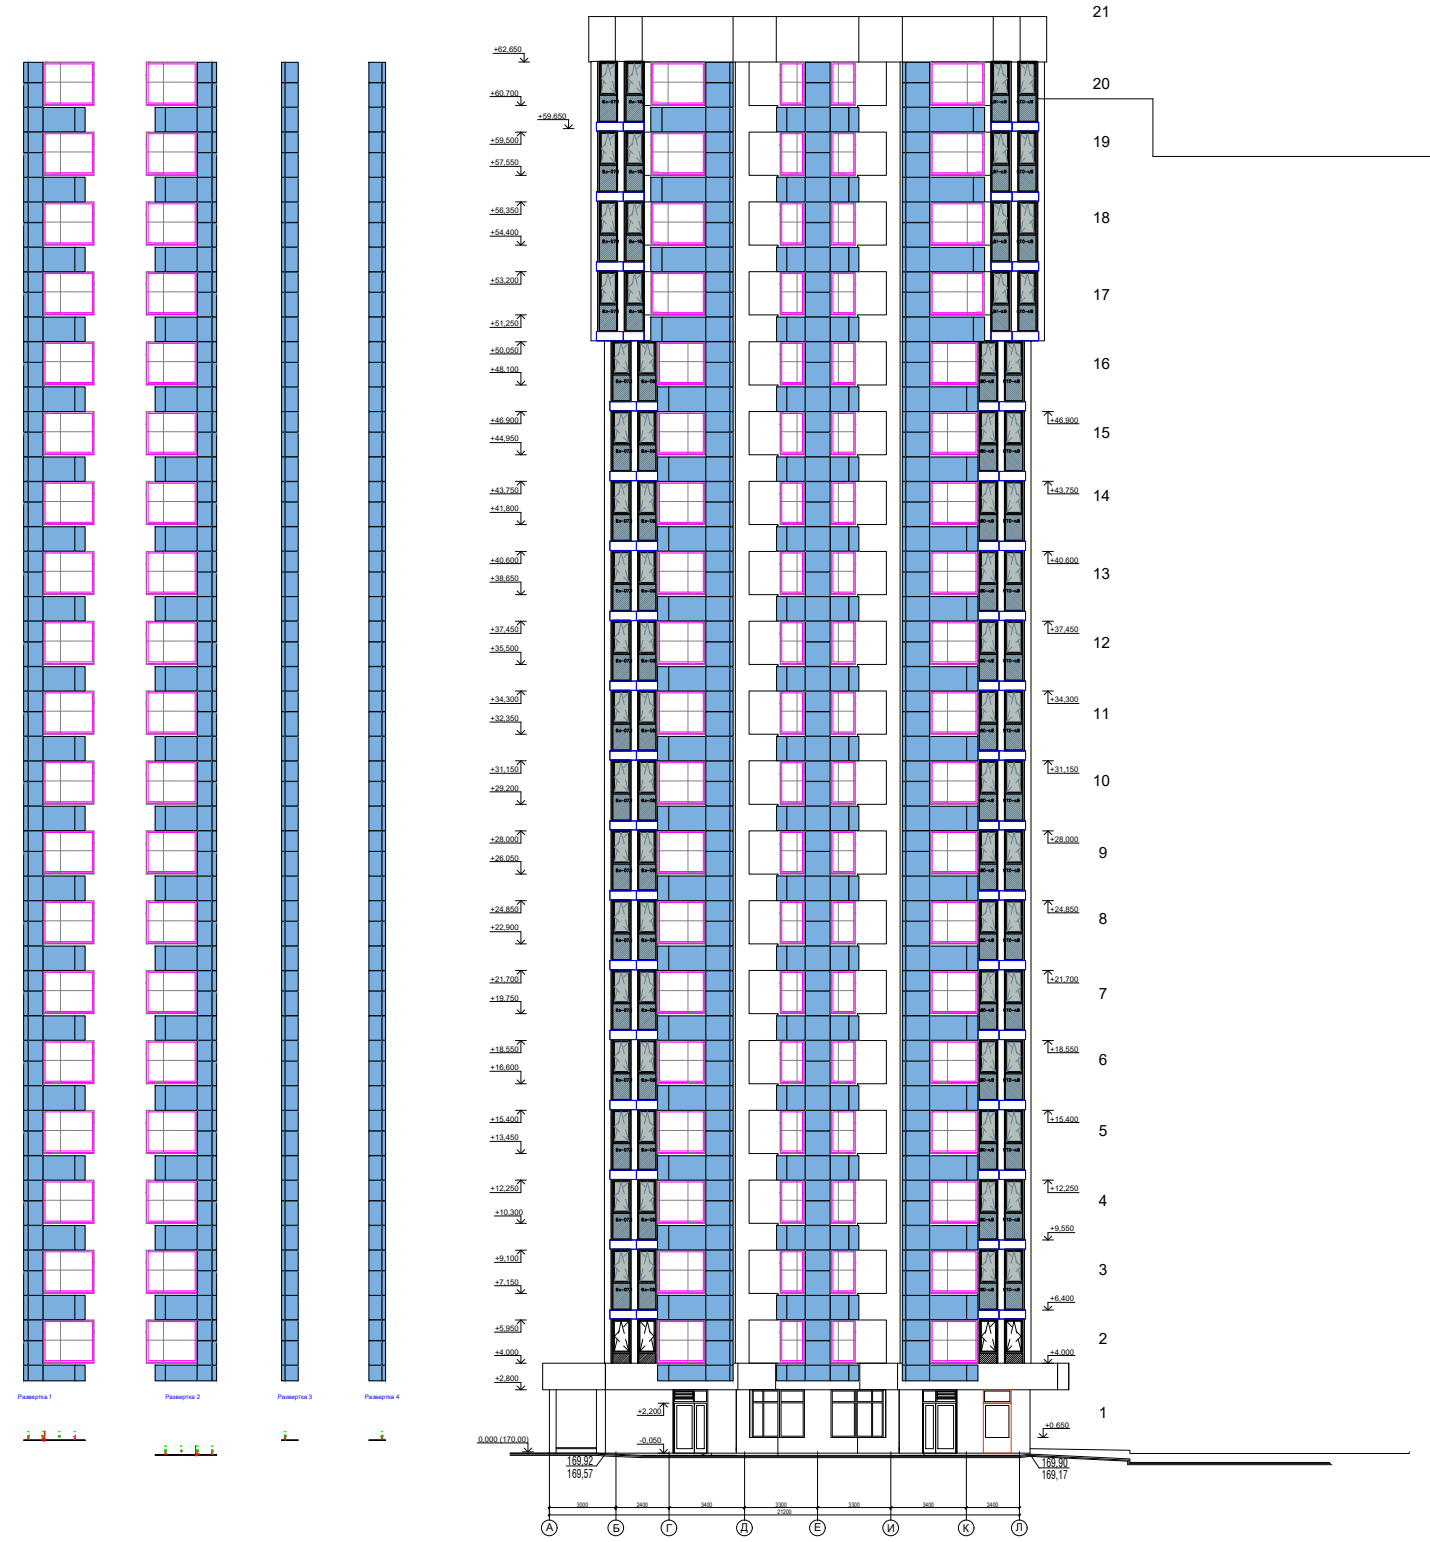



Согласовано

Имя и № подл.
Лист и дата
Визит и №

Расчетный участок раскладки подсистемы					
Изм	Колуч	Лист	№ док	Подпись	Дата
Разработал					
Тип здания: Жилой комплекс				Стадия	Лист
				РД	
Проверил				www.dealnd.ru	
				ООО "ДИЛЭНД"	

Вводные данные:

1. Для расчета выбран стандартный торец (с лоджией), строящегося здания, с одним перепадом по плоскости в районе 16-17 этажей.
2. Площадь облицовки: 625,12 м²
3. Тип крепления: в перекрытия (межэтажный)
4. Облицовка: Алюминиевые композитные панели

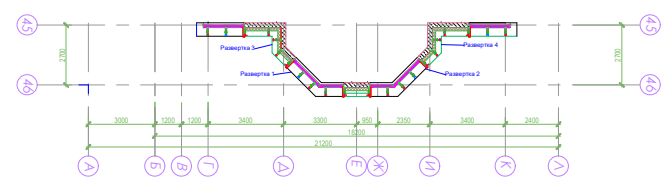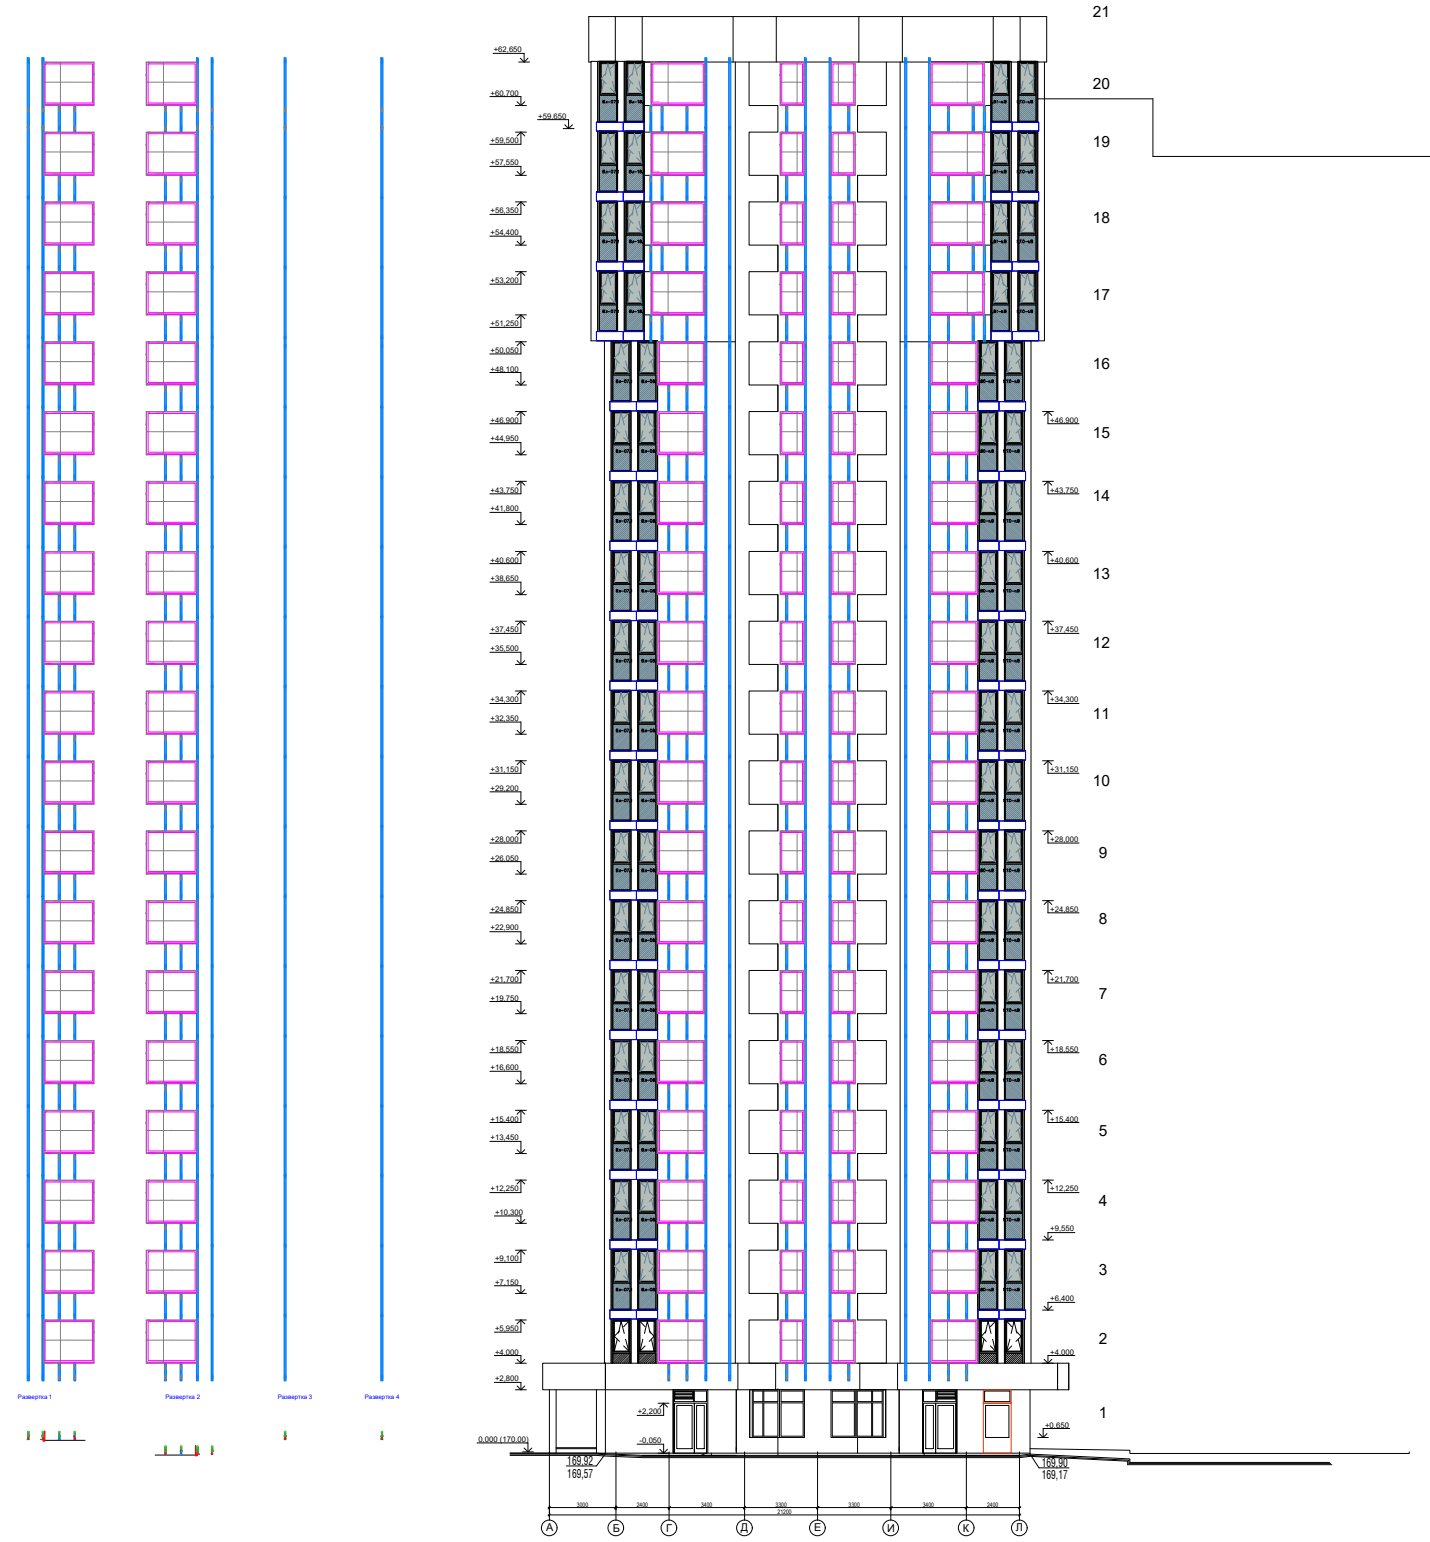

Рассчитанный участок раскладки подсистемы					
Изм	Колуч	Лист	№ док	Подпись	Дата
Разработал					
Тип здания: Жилой комплекс				Стация	Лист
				РД	
Проверил					
www.dealand.ru				ООО "ДИЛЭНД"	

Согласовано

№ в табл. №
Листов в табл. №
Всего листов №