



115230, г. Москва, Каширское ш., д. 3, корпус 2, стр. 9,  
эт. 3, офис 314 БЦ «Сириус Парк»

Телефон: +7 495 136-61-94

[www.dealand.ru](http://www.dealand.ru)  
[www.alucobondpanel.ru](http://www.alucobondpanel.ru)  
[www.вентилируемые-фасады.москва](http://www.вентилируемые-фасады.москва)

**Вентилируемые  
Фасады**

9 сентября 2021 г.

## Расчет комплектующих на фасад 342,4 м2 : подсистема, утеплитель и облицовка

Крепление в межэтажные перекрытия

Тип Здания **Прямой участок**

### 1. Подсистема

Наименование	ЕДИзм	Цена	Колич.	Сумма
Икля универсальная [ КПС 1070 ]	шт	13,00 р.	1580,00	20 540,00 р.
Кронштейн П , 205 мм усиленный (выс.150 мм) [ КП 45463-2У ]	шт	263,90 р.	126,00	33 251,40 р.
Направляющая межэтажн. под кассеты 90*130 мм длина 6,5 м [ КПС 367 ]	шт	6 787,00 р.	57,00	386 859,00 р.
Пластина для сборки кассет [ Ш 30х20Х3 ]	шт	9,20 р.	640,00	5 888,00 р.
Салазка на У-профиль КП 45546, КПС 476, КПС 152 [ КПС 477 ]	шт	32,50 р.	948,00	30 810,00 р.
Соединитель направляющих большой высота 100 мм [ КПС 257Б ]	шт	41,30 р.	126,00	5 203,80 р.
Терморазрыв под кронштейн Усиленный [ ПК-55-150 ]	шт	25,30 р.	126,00	3 187,80 р.
Шайба фиксирующая диам 10 мм [ ПК 801-2 ]	шт	10,70 р.	126,00	1 348,20 р.
Шайба фиксирующая диам 5,2 мм [ КП 45435-1М ]	шт	10,70 р.	1008,00	10 785,60 р.
<b>Итого:</b>				<b>497 873,80 р.</b>
<b>Цена на кв.метр:</b>				<b>1 454,07 р.</b>

### 2. Крепежные элементы

Наименование	ЕДИзм	Цена	Колич.	Сумма
Дюбель для теплоизоляции ДФ1-10х160МТГ (500 шт)	шт	8,50 р.	3424,00	29 104,00 р.
Дюбель для теплоизоляции ДФ1-10х200МТГ (500 шт)	шт	9,50 р.	5136,00	48 792,00 р.
Заклепка вытяжная "HARPOON" А1Мg3,5/А2 (А1Мg3,5/нерж.) 4.8х12.0	шт	4,50 р.	8168,00	36 756,00 р.
Фасадный дюбель с шурупом RAWL-FF1-N-10К100/DT-M, покрытие Delta Protpekt (250 шт)	шт	32,00 р.	126,00	4 032,00 р.
<b>Итого:</b>				<b>118 684,00 р.</b>
<b>Цена на кв.метр:</b>				<b>346,62 р.</b>

### 3. Облицовка

Наименование	ЕДИзм	Цена	Колич.	Сумма
--------------	-------	------	--------	-------

АКП 4/0,4/0,4 1,22x4,05 X0 (9003 Белый , GRT, Altec)	шт	8 862,00 р.	82,00	726 684,00 р.
<b>Итого:</b>				<b>726 684,00 р.</b>
<b>Цена на кв.метр:</b>				<b>2 122,32 р.</b>

#### **4. Утеплитель и ветровлагозащита**

<b>Наименование</b>	<b>ЕДИЗМ</b>	<b>Цена</b>	<b>Колич.</b>	<b>Сумма</b>
Плита минераловатная Rockwool ВЕНТИ БАТТС 1000x600x50 пач.	м2	650,00 р.	376,64	244 816,00 р.
Плита минераловатная Rockwool ЛАЙТ БАТТС ЭКСТРА 1000x600x100 пач.	м2	780,00 р.	376,64	293 779,20 р.
Противопожарная гидро-ветро защитная мембрана ТЕХНОНИКОЛЬ АЛЬФА ПРОФ НГ	м2	135,00 р.	376,64	50 846,40 р.
<b>Итого:</b>				<b>589 441,60 р.</b>
<b>Цена на кв.метр:</b>				<b>1 721,50 р.</b>

#### **5. Дополнительные услуги**

<b>Наименование</b>	<b>ЕДИЗМ</b>	<b>Цена</b>	<b>Колич.</b>	<b>Сумма</b>
Фрезеровка композитного материала на станке ЧПУ (резы плюс отверстия)	м2	350,00 р.	391,38	136 981,60 р.
<b>Итого:</b>				<b>136 981,60 р.</b>
<b>Цена на кв.метр:</b>				<b>400,06 р.</b>


**Всего на фасад: 2 069 665,00 р.**

**Всего на кв.метр: 6 044,58 р.**

#### **При покупке полного комплекта материалов проектирование в подарок!**

Все материалы имеют полный комплект разрешительной документации для применения на фасаде.  
Срок поставки комплектующих - от 3-х рабочих дней.  
Срок поставки материалов - от 1,5 недель.  
Удобный график оплаты материалов.

# Прямой участок

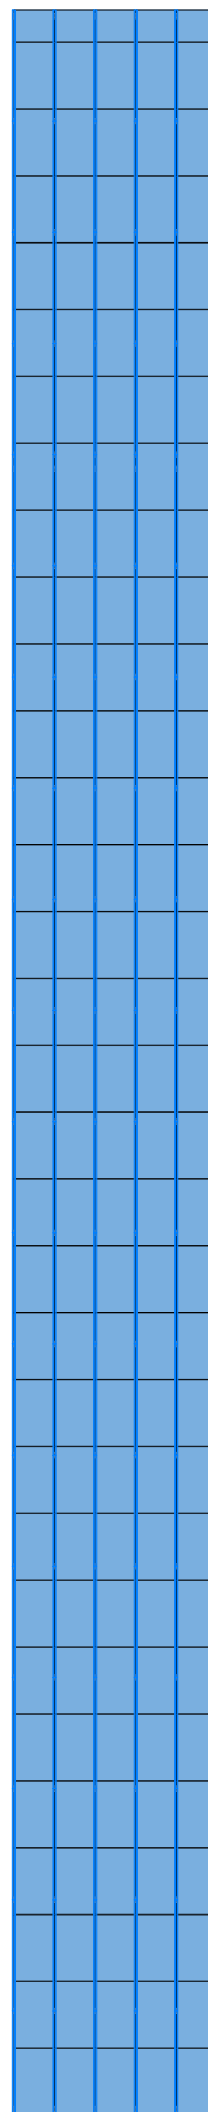


## Вводные данные:

1. Для расчета выбран прямой участок стены с габаритными размерами 5,740\*59,650
2. Площадь облицовки: 342,4 м2
3. Тип крепления: в перекрытия (межэтажный)
4. Облицовка: Алюминиевые композитные панели

Изм №	Колуч	Лист	№ док	Подпись	Дата
Разработал					
Проверил					

Расчетный участок раскладки подсистемы						
Тип здания: Прямой участок				Стadia	Лист	Листов
www.dealand.ru				РД		
				ООО "ДИЛЭНД"		

# Прямой участок

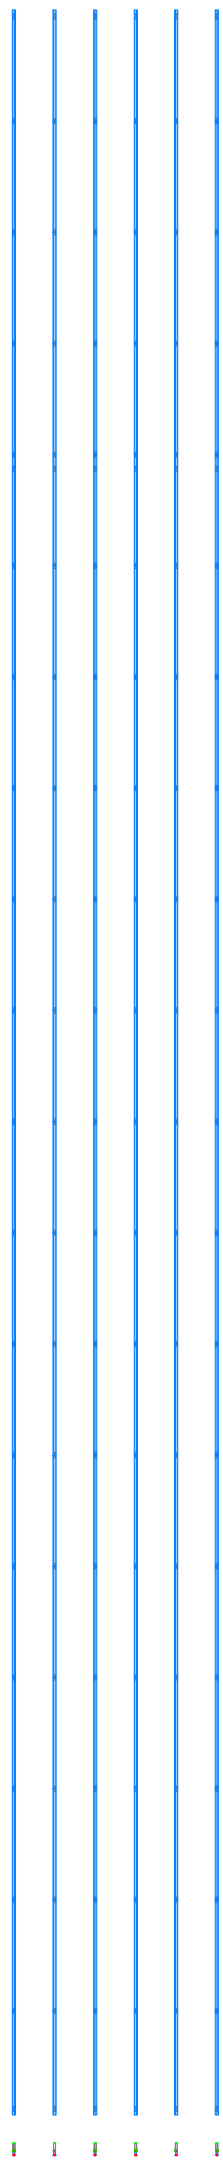

## Вводные данные:

1. Для расчета выбран прямой участок стены с габаритными размерами 5,740\*59,650
2. Площадь облицовки: 342,4 м2
3. Тип крепления: в перекрытия (межэтажный)
4. Облицовка: Алюминиевые композитные панели



Кронштейн  
П-образный



Направляющая  
коробчатого сечения

Согласовано	
Имя И.И.И.	Визитный №
Листы	Дата
Имя И.И.И.	

Расчетный участок раскладки подсистемы					
Имя	Колуч	Лист	№ док	Подпись	Дата
Разработал					
Тип здания: Прямой участок				Стadia	Лист
				РД	
Проверил					
www.dealand.ru				ООО "ДИЛЭНД"	